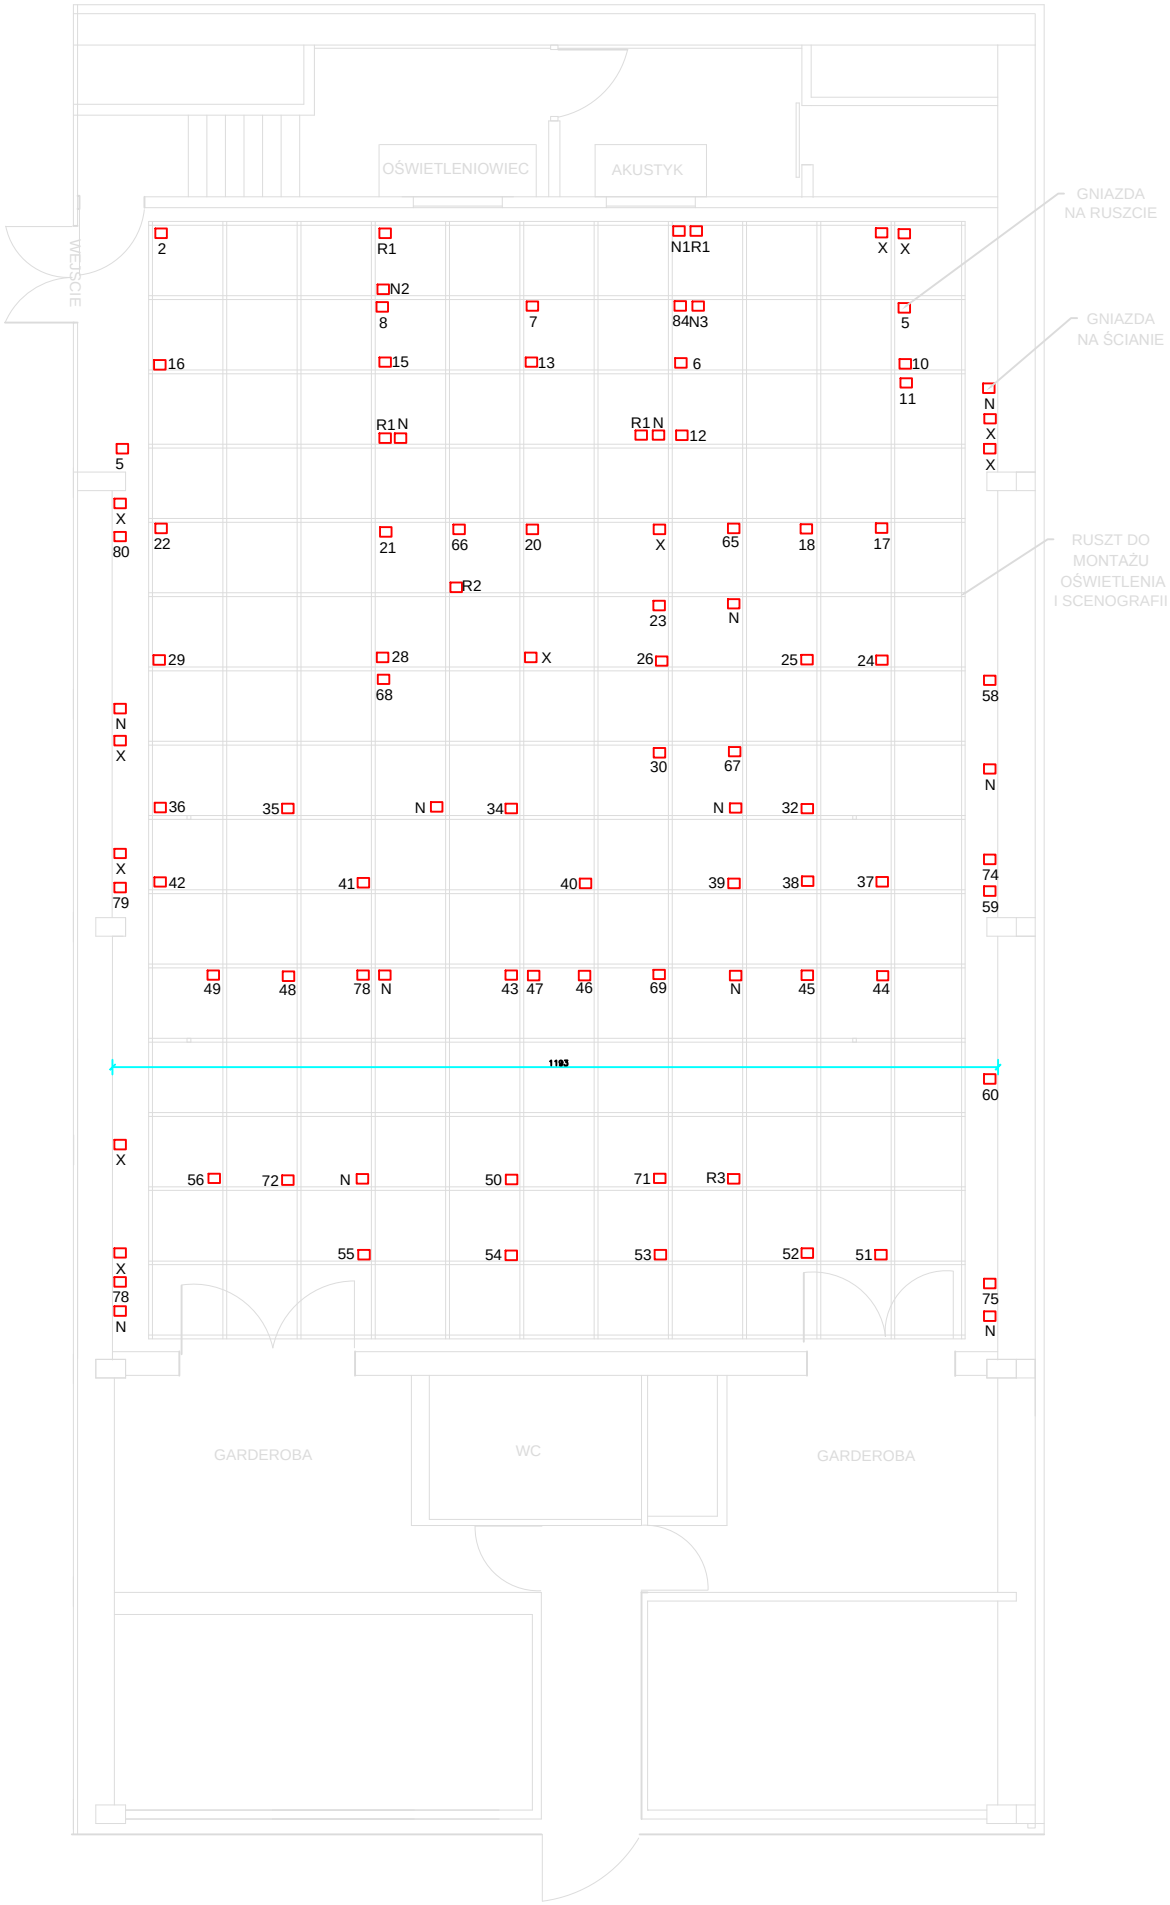
OŚWIETLENIOWIEC
AKUSTYK
WEJŚCIE
GNIAZDA NA RUSZCIE
GNIAZDA NA ŚCIANIE
RUSZT DO MONTAŻU OŚWIETLENIA I SCENOGRAFII
GARDEROBA
WC
GARDEROBA
1193