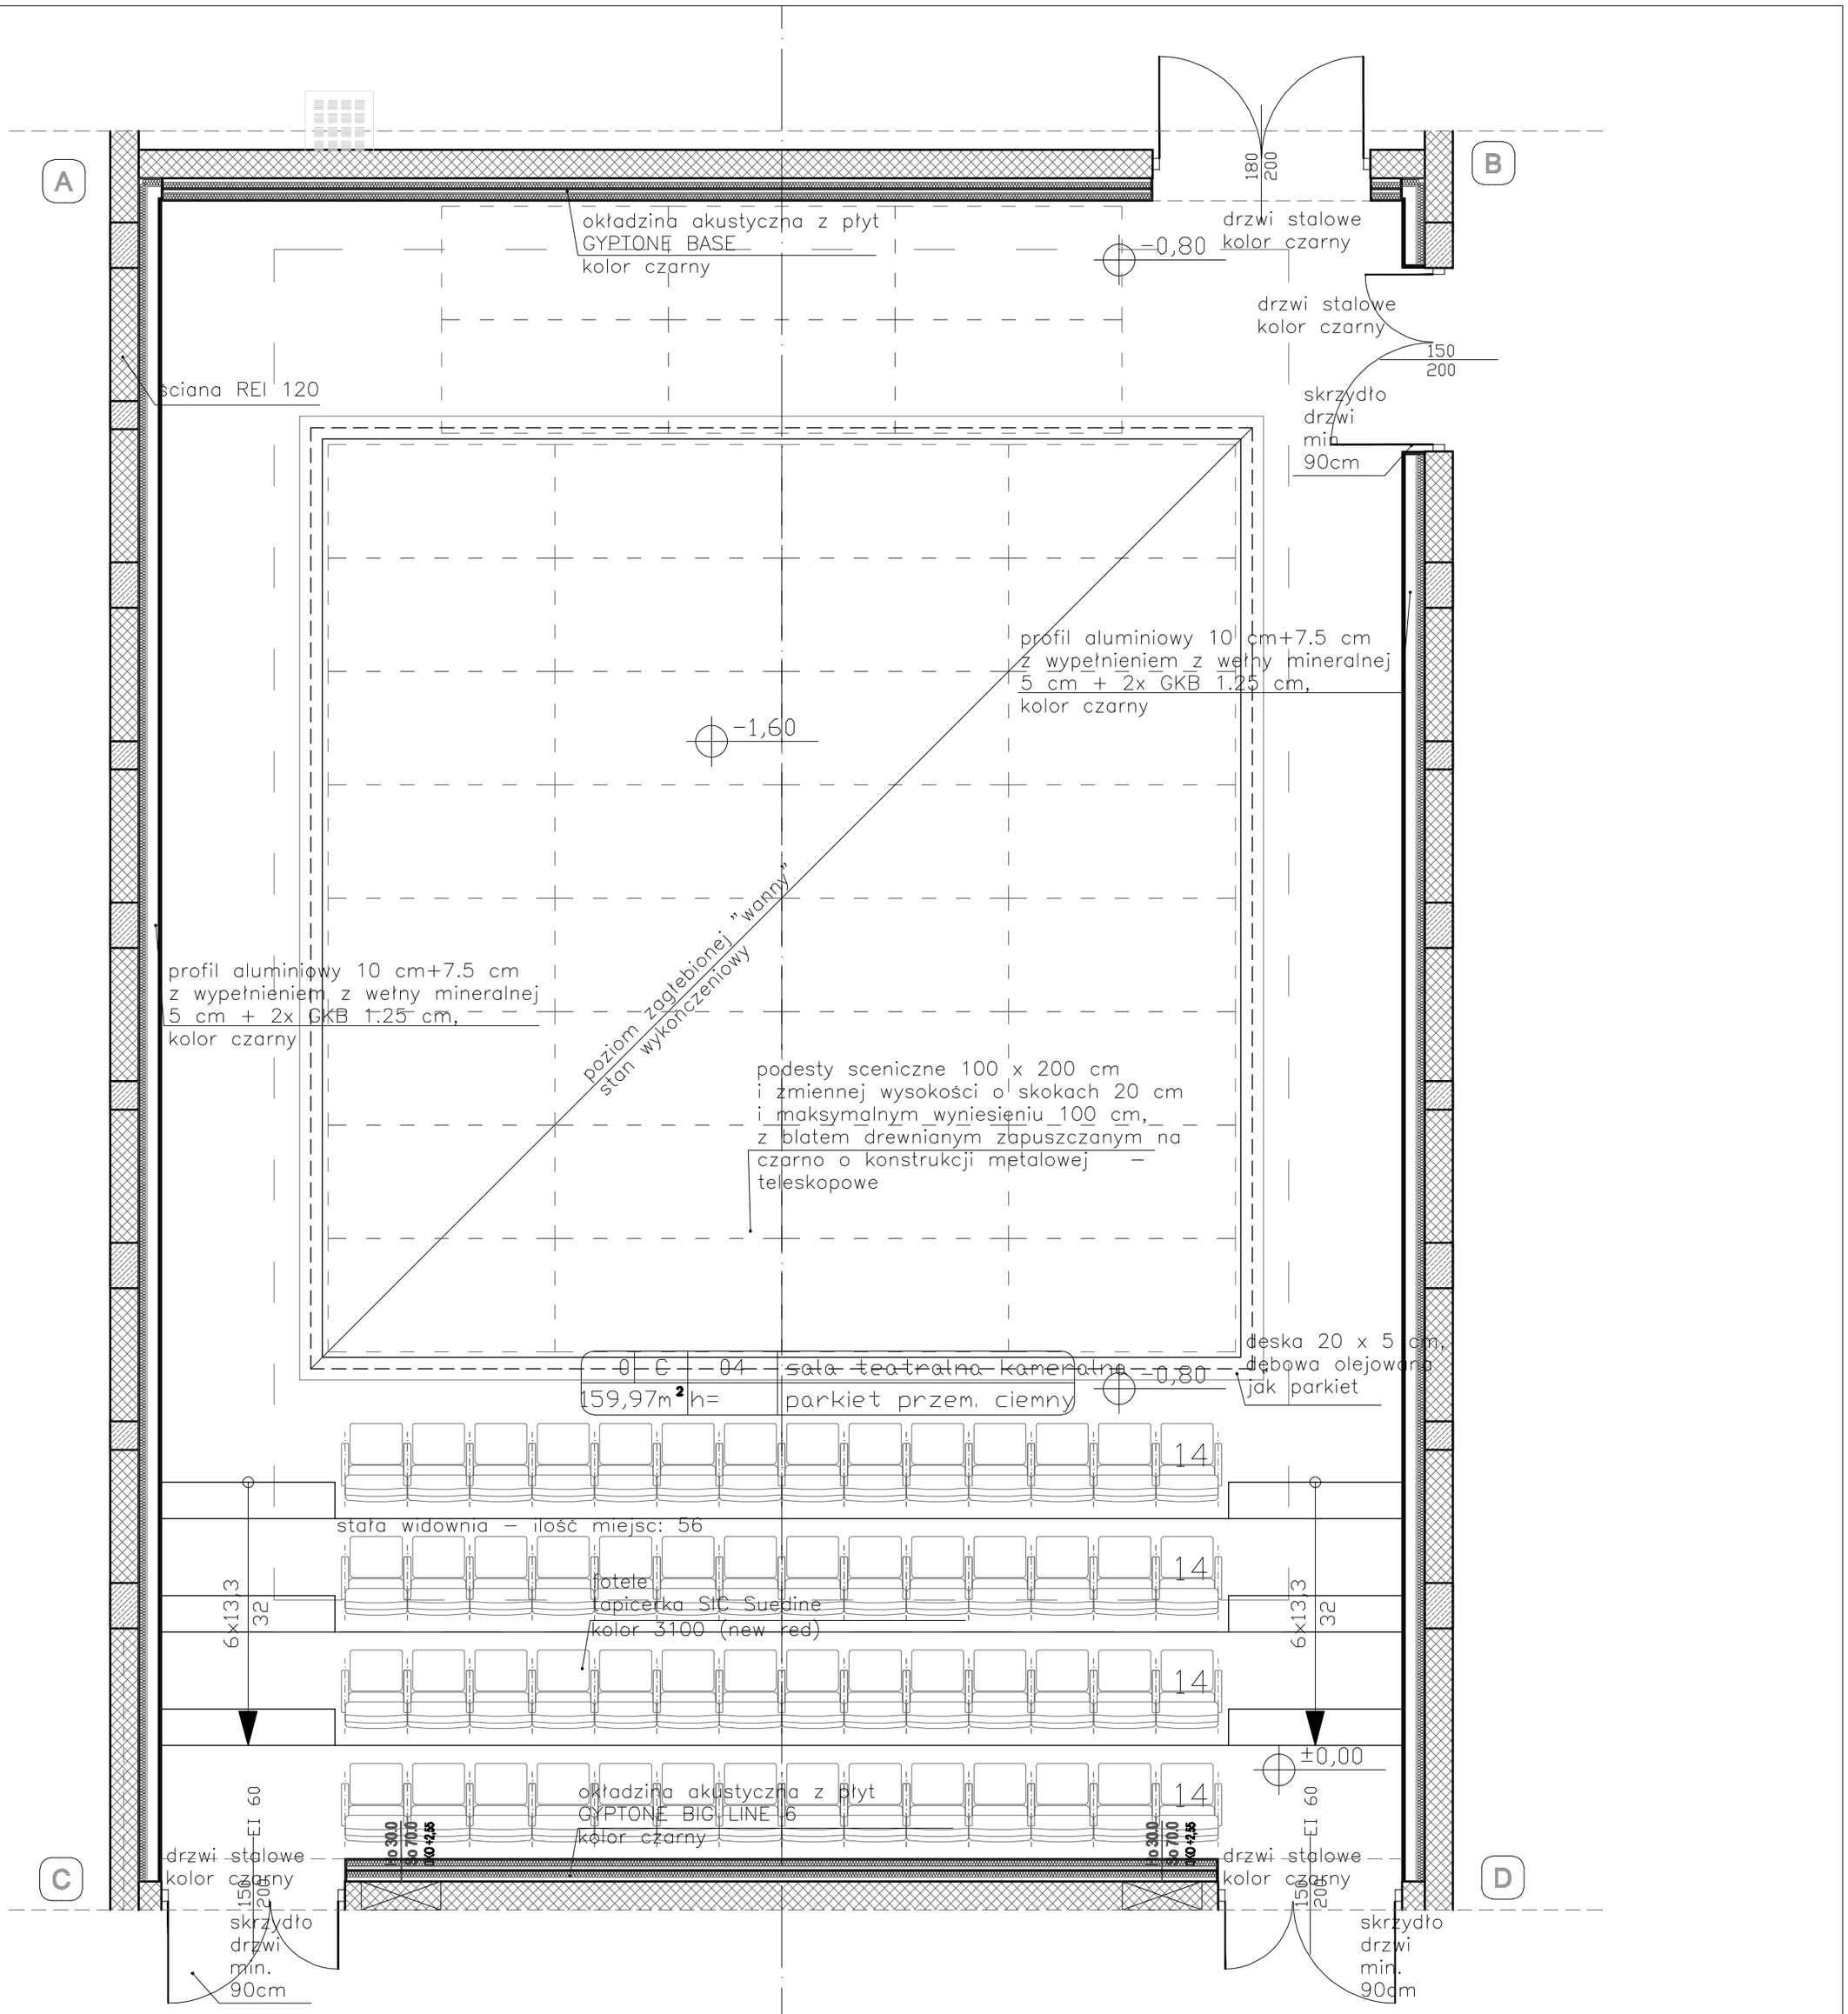


**UWAGA!**
**- WSZYSTKIE WYMIARY NALEŻY SPRAWDZIĆ I UZGODNIĆ NA BUDOWIE**
**- WSZYSTKIE PROJEKTY BRANŻOWE NALEŻY ROZPATRYWAĆ ŁĄCZNIE**

Wszystkie elementy wykończeniowe doprowadzone do stanu trudnozapalnego

| | | | | |
|---|---|---|---|---|
| OBIEKT, ADRES | Wydziały Zamiejscowe Państwowej Wyższej Szkoły Teatralnej, ul.Braniborska 59, Wrocław | | | |
| TEMAT | Przebudowa i rozbudowa budynku Wydziałów Zamiejscowych PWST | | | |
| FAZA PROJEKTU | PROJEKT WYKONAWCZY | | | |
| BRANŻA | ARCHITEKTURA | | | |
| | IMIĘ I NAZWISKO | Nr upr. | Data | Podpis |
| PROJEKTOWAŁ | DR INŻ. ARCH. MAREK KOZIEŃ | UPR. NR 403/83 | 03.2008 | |
| | DR INŻ. ARCH. MAGDALENA KOZIEŃ-WOŹNIAK | MPOIA/027/2006 | 03.2008 | |
| OPRACOWAŁ | MGR INŻ. ARCH. JOANNA FILIPEK | | 03.2008 | |
| | MGR INŻ. ARCH. MAGDALENA HABRAT-RĄCZKA | | 03.2008 | |
| | MGR INŻ ARCH. MAŁGORZATA SZEWCZYK | | 03.2008 | |
| | MGR INŻ. ARCH MICHAŁ KORNACKI | | 03.2008 | |
| | MGR INŻ. ARCH JAKUB KORNECKI | | 03.2008 | |
| | MGR INŻ. ARCH. MICHAŁ RĄCZKA | | 03.2008 | |
| SPRAWDZIŁ | MGR INŻ. ARCH. KATARZYNA KOZIEŃ-BACZKOWSKA | MPOIA/022/2006 | | |


KKM KOZIEŃ ARCHITEKCI
M.Kozień, M.Kozień-Woźniak, K.Kozień-Baczkowska
30-035 KRAKÓW,UL.WYSPIAŃSKIEGO 15/1
REGON: 350656752, NIP: 677-10-36-609
TEL.: (012) 296 23 11, FAX: (012) 296 23 10


| | | |
|---|---|---|
| NAZWA RYSUNKU | SALA C - rzut podstawowy | |
| SKALA 1:50 | NR RYSUNKU C/01 | DATA 03.2008 |

ZMIANY

| NR RYSUNKU | OZNACZENIE ZMIAN | DATA |
|---|---|---|
| | | |


NINIEJSZE OPRACOWANIE STANOWI DZIEŁO AUTORSKIE I PODLEGA OCHRONIE ZGODNIE Z USTAWĄ 83 Z DNIA 04.02.1994 O PRAWIE AUTORSKIM I PRAWACH POKREWNYCH