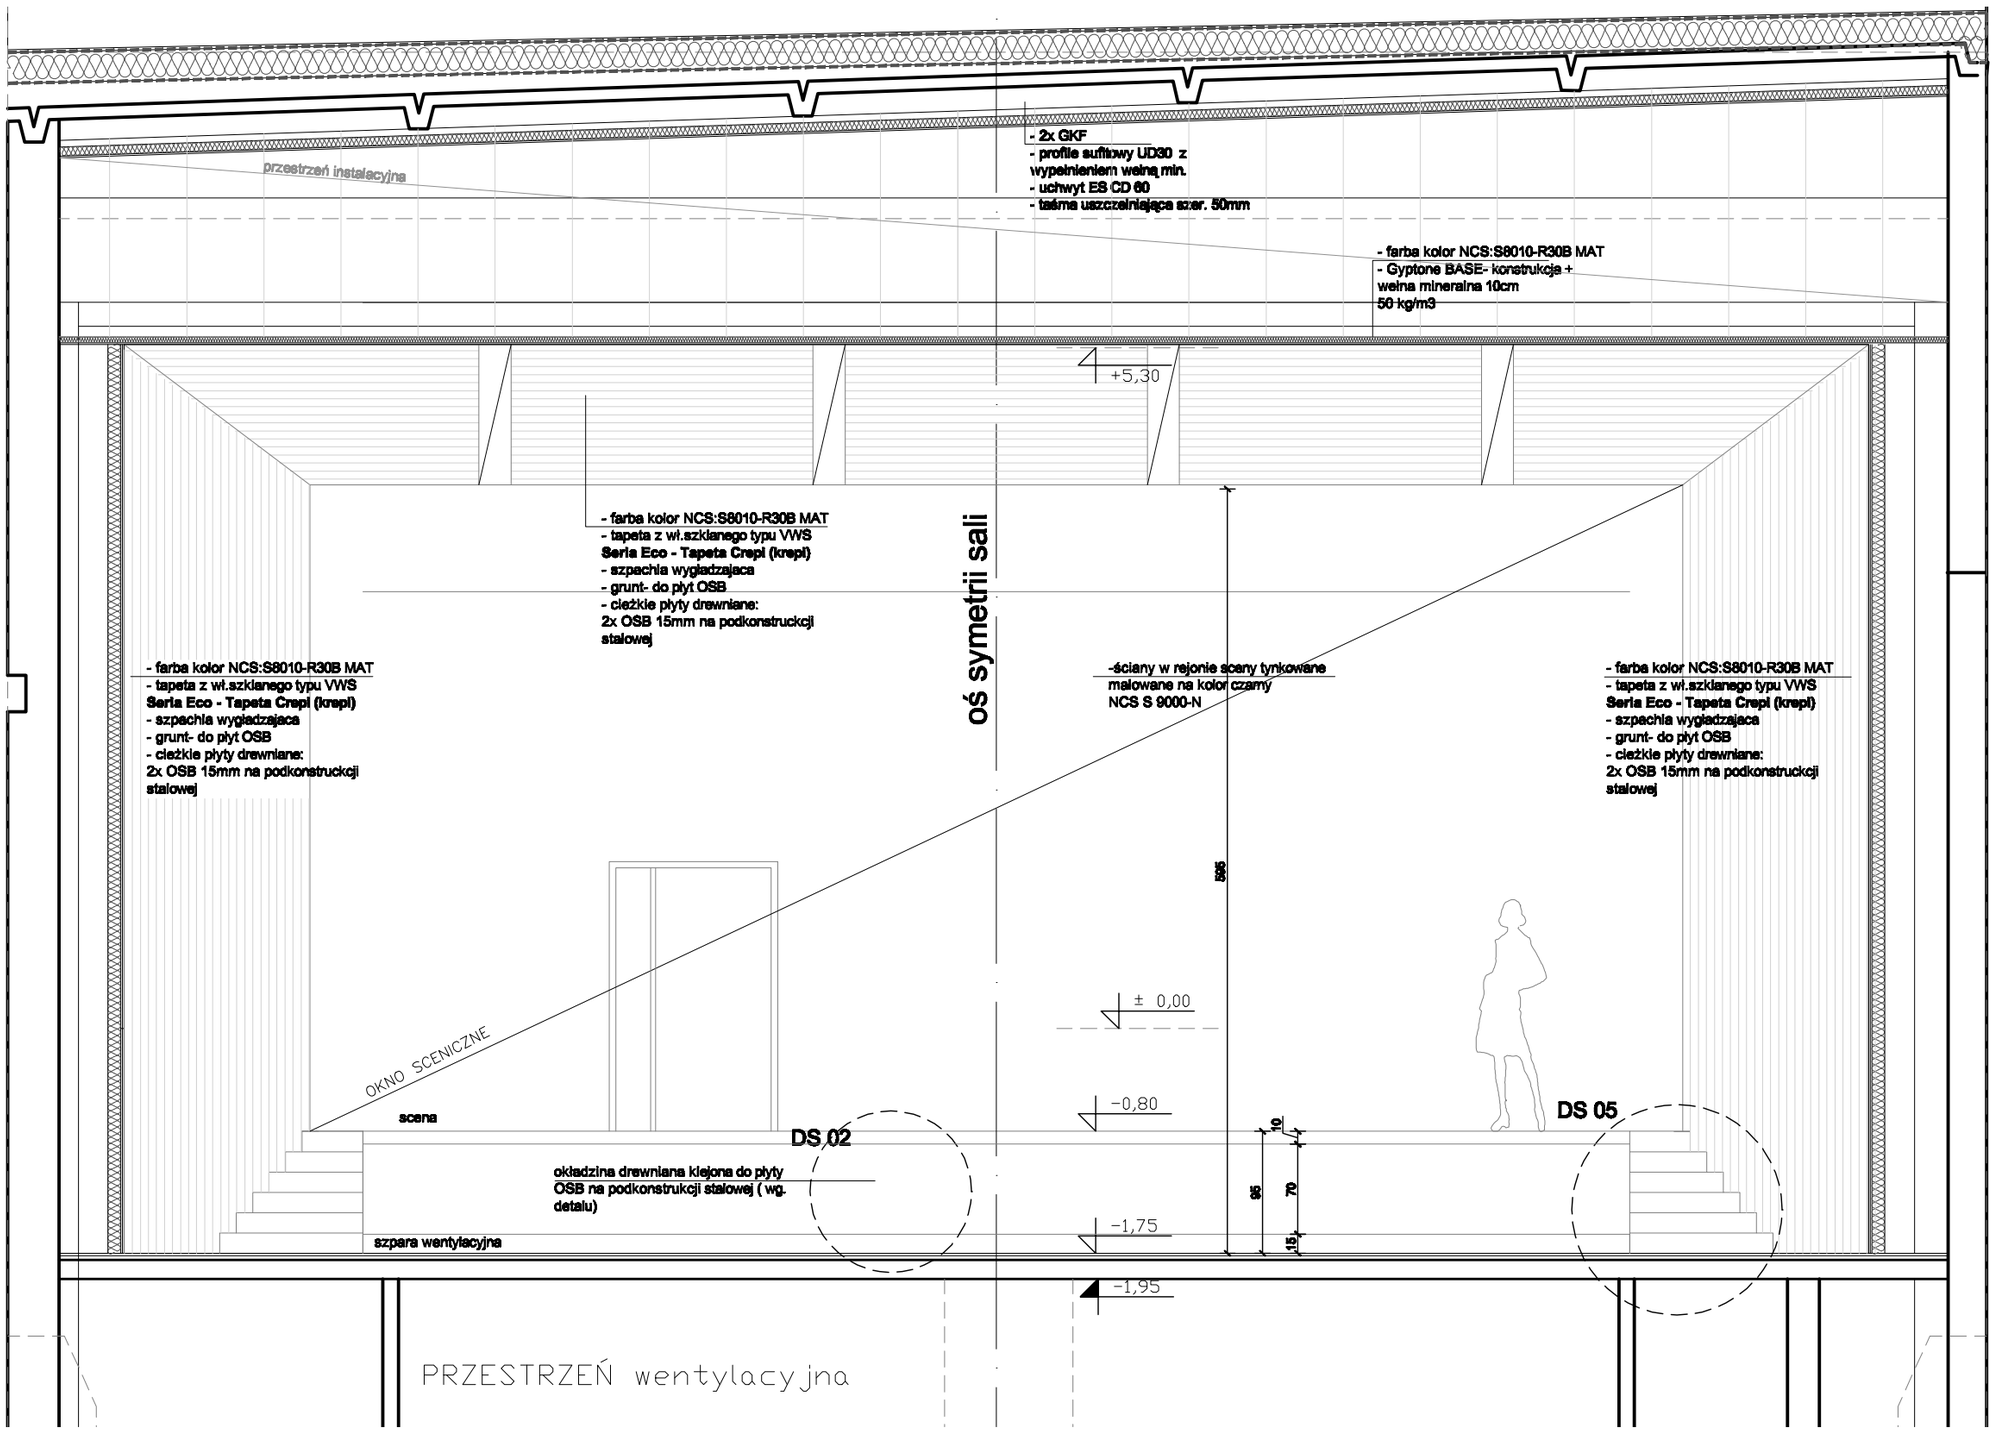

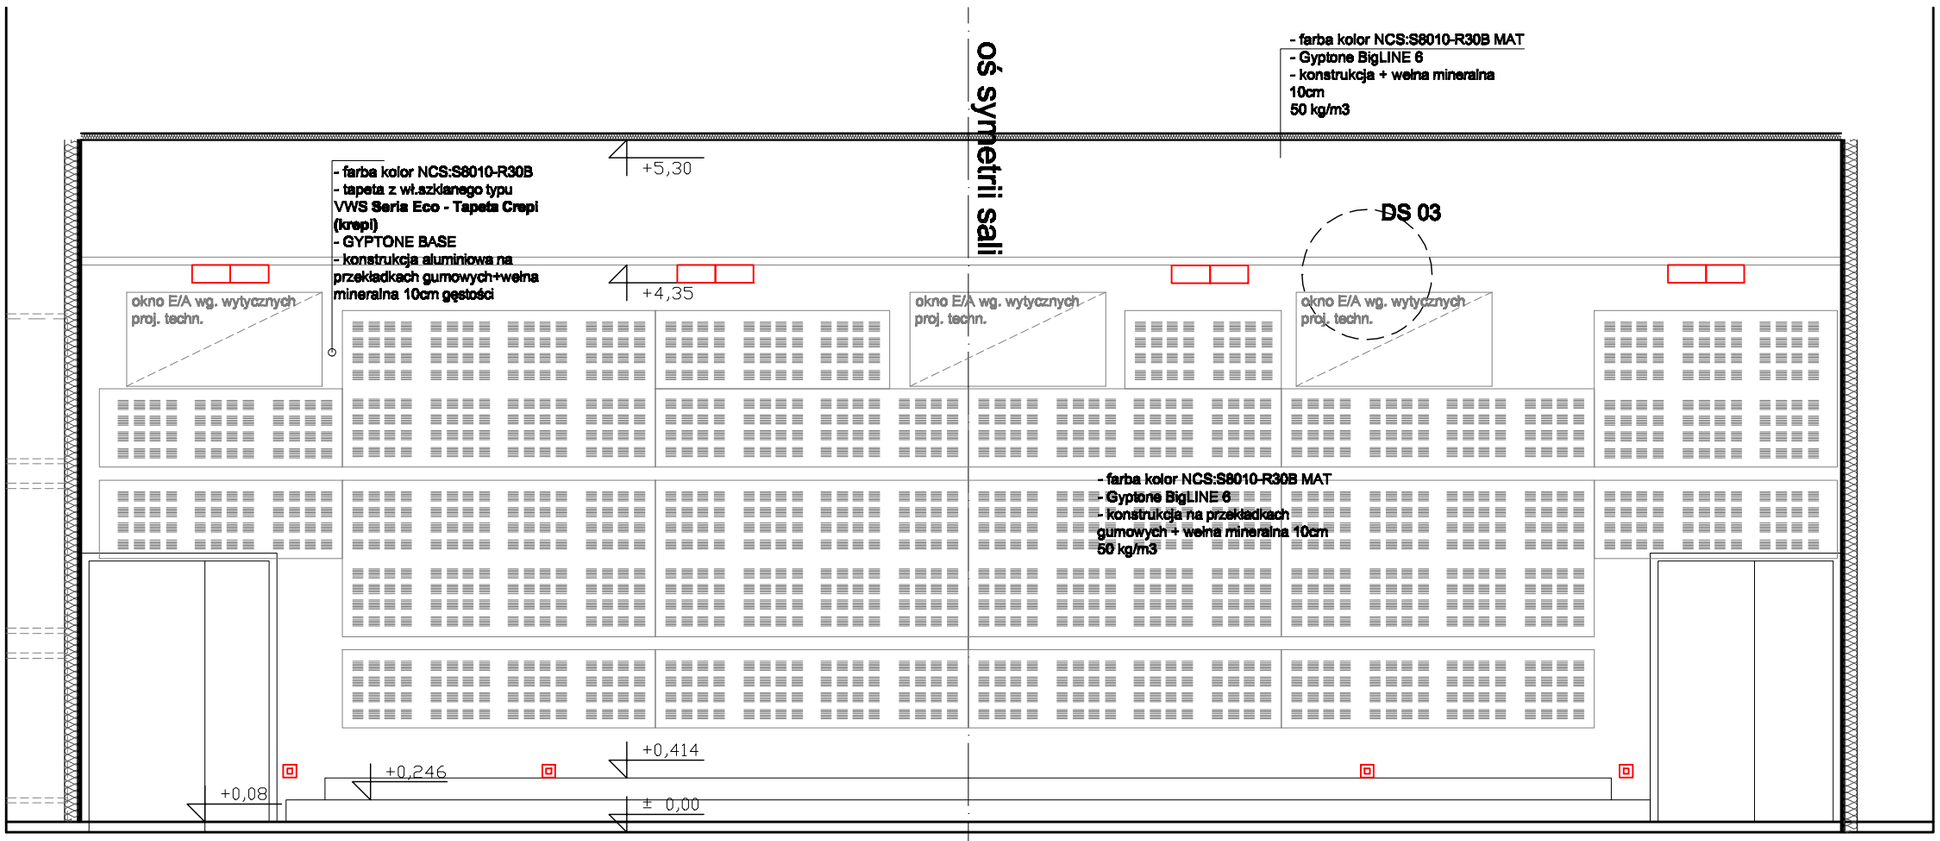

D

C

UWAGA!
- **WSZYSTKIE WYMIARY NALEŻY SPRAWDZIĆ I UZGODNIĆ NA BUDOWIE**
- **WSZYSTKIE PROJEKTY BRANŻOWE NALEŻY ROZPATRYWAĆ ŁĄCZNIE**

OBIEKT, ADRES	Wydziały Zamiejscowe Państwowej Wyższej Szkoły Teatralnej, ul.Braniborska 59, Wrocław			
TEMAT	Przebudowa i rozbudowa budynku Wydziałów Zamiejscowych PWST			
FAZA PROJEKTU	PROJEKT WYKONAWCZY			
BRANŻA	ARCHITEKTURA			
	IMIĘ I NAZWISKO	Nr upr.	Data	Podpis
PROJEKTOWAŁ	DR INŻ. ARCH. MAREK KOZIEŃ	UPR. NR 403/83	03.2006	
	DR INŻ. ARCH. MAGDALENA KOZIEŃ-WOŹNIAK	MPOIA/027/2006	03.2006	
OPRACOWAŁ	MGR INŻ. ARCH. JOANNA FILIPEK		03.2006	
	MGR INŻ. ARCH. MAGDALENA HABRAT-RĄCZKA		03.2006	
	MGR INŻ ARCH. MAŁGORZATA SZEWCZYK		03.2006	
	MGR INŻ. ARCH MICHAŁ KORNACKI		03.2006	
	MGR INŻ. ARCH JAKUB KORNECKI		03.2006	
	MGR INŻ. ARCH. MICHAŁ RĄCZKA		03.2006	
SPRAWDZIŁ	MGR INŻ. ARCH. KATARZYNA KOZIEŃ-BACZKOWSKA	MPOIA/022/2006		

Wszystkie elementy wykończeniowe doprowadzone do stanu trudnozapalnego

KoziełArchitekci KKM

KKM KOZIEŃ ARCHITEKCI
M.Kozień, M.Kozień-Woźniak, K.Kozień-Baczkowska
30-035 KRAKÓW,UL.WYSPIAŃSKIEGO 15/1
REGON: 350095752, NIP: 677-10-35-008
TEL.: (012) 296 23 11, FAX: (012) 296 23 10

NAZWA RYSUNKU	SALA DUŻA- rozwinięcia ścian AB/DC	
SKALA 1:50	NR RYSUNKU D/05	DATA 03.2006

ZMIANY

NR RYSUNKU	OZNACZENIE ZMIAN	DATA

NINIEJSZE OPRACOWANIE STANOWI DZIEŁO AUTORSKIE I PODLEGA OCHRONIE ZGODNIE Z USTAWĄ 83 Z DNIA 04.02.1994 O PRAWIE AUTORSKIM I PRAWACH POKREWNYCH